



1 F 平面図

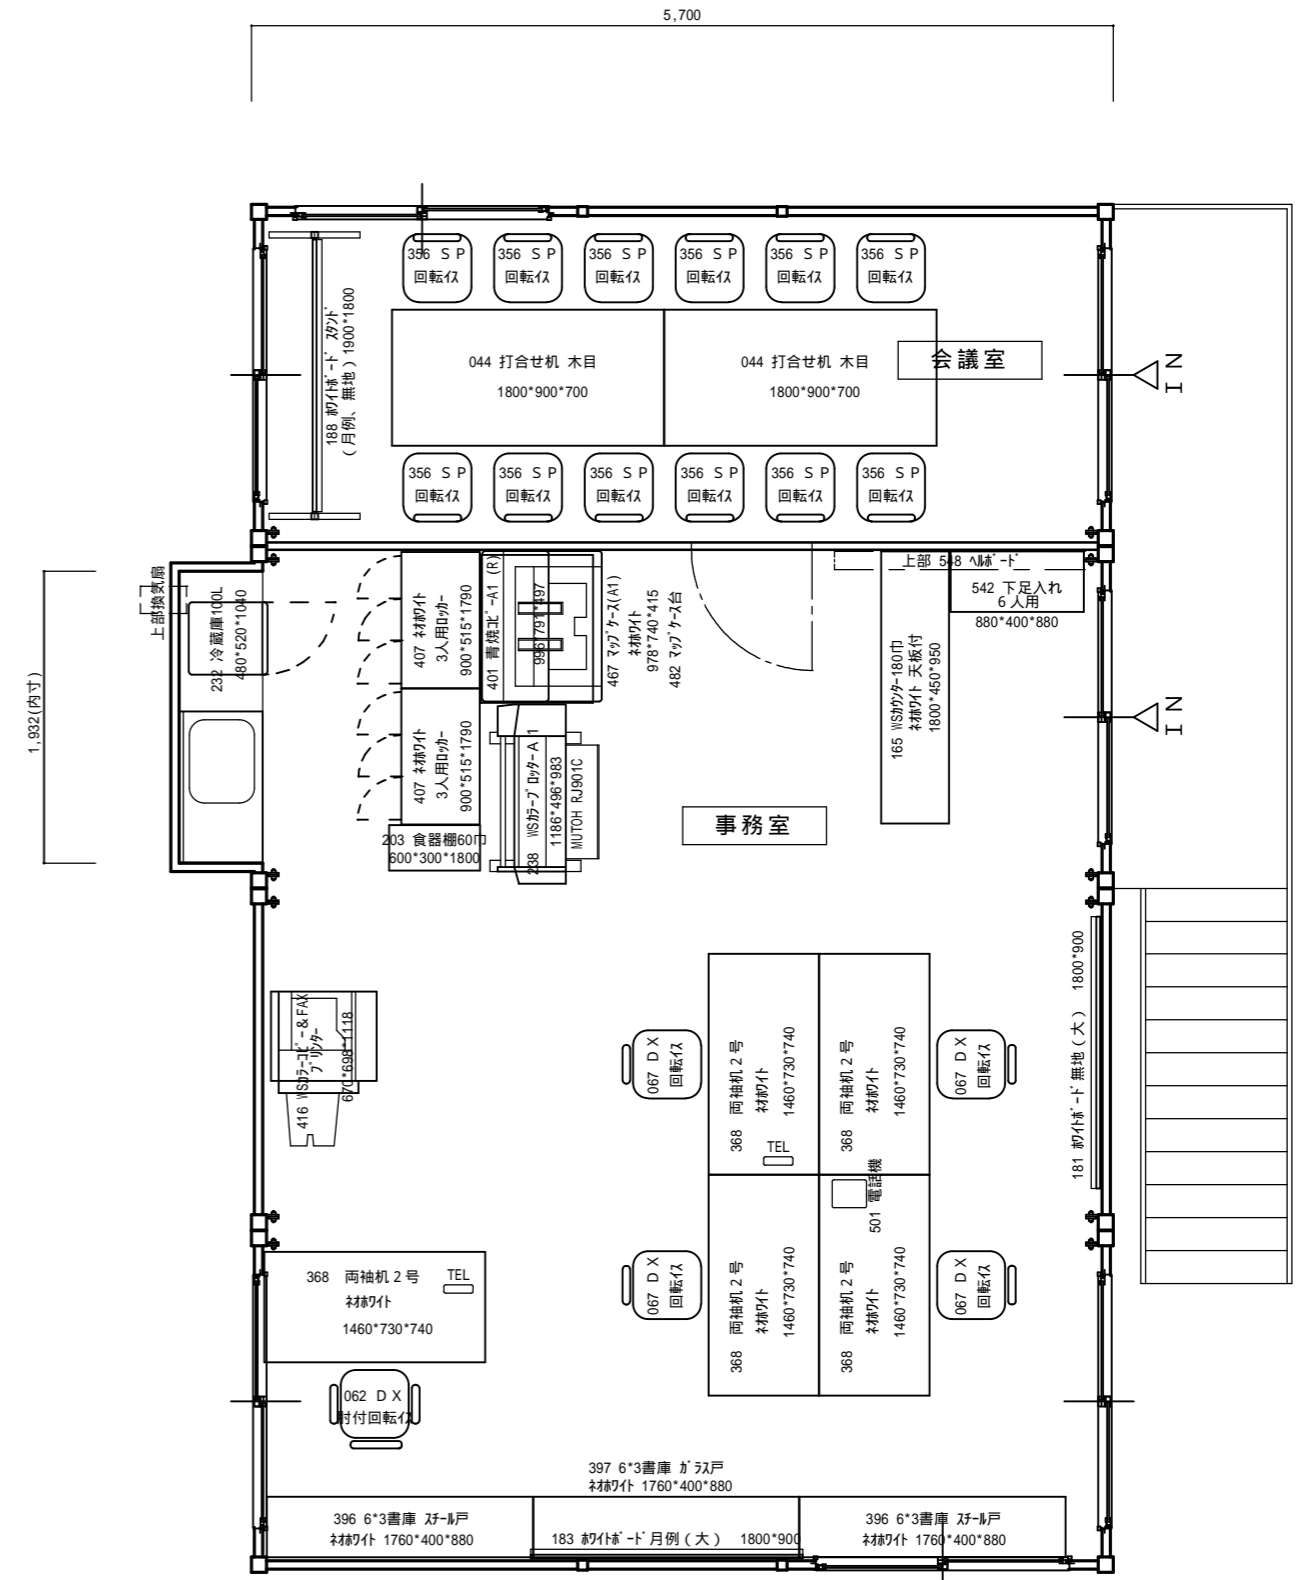

2 F 平面図

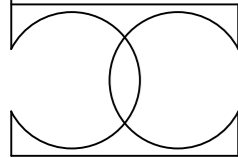

事務用備品とOA機器の
総合レンタル
株式会社 **ワカスギ**

標準レイアウト 4連棟				備品レイアウト		NO
DATE 07/08/07	SCALE 1 / 50	C.	DESIGNED BY	DRAWN BY K, W		