2F 平面図

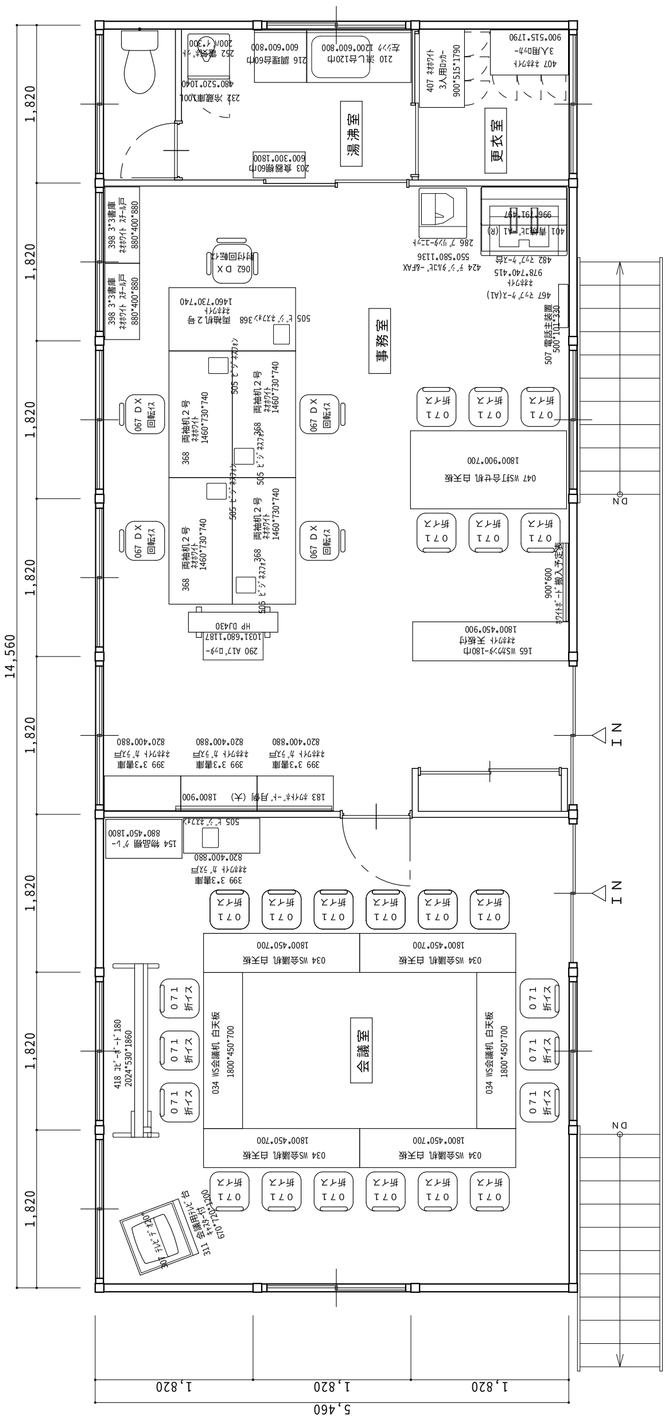
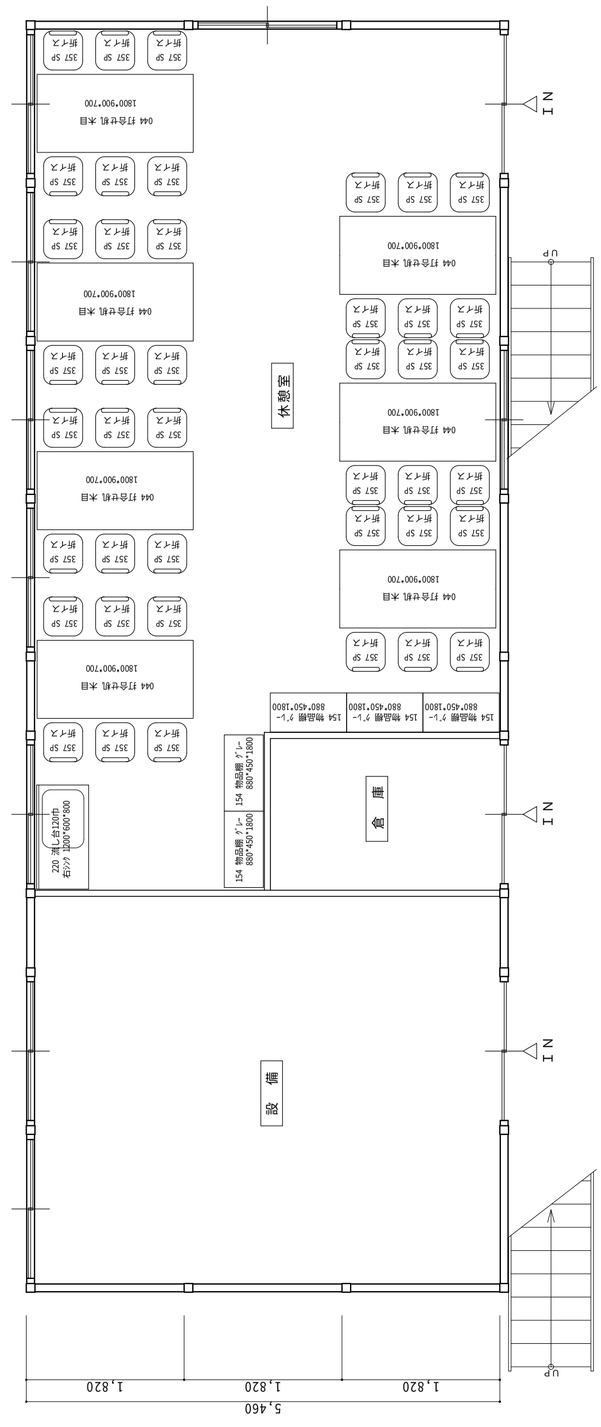
1F 平面図